


İÇME KÖYÜ 3 NOLU TOPLU ALAN VAZİYET PLANI

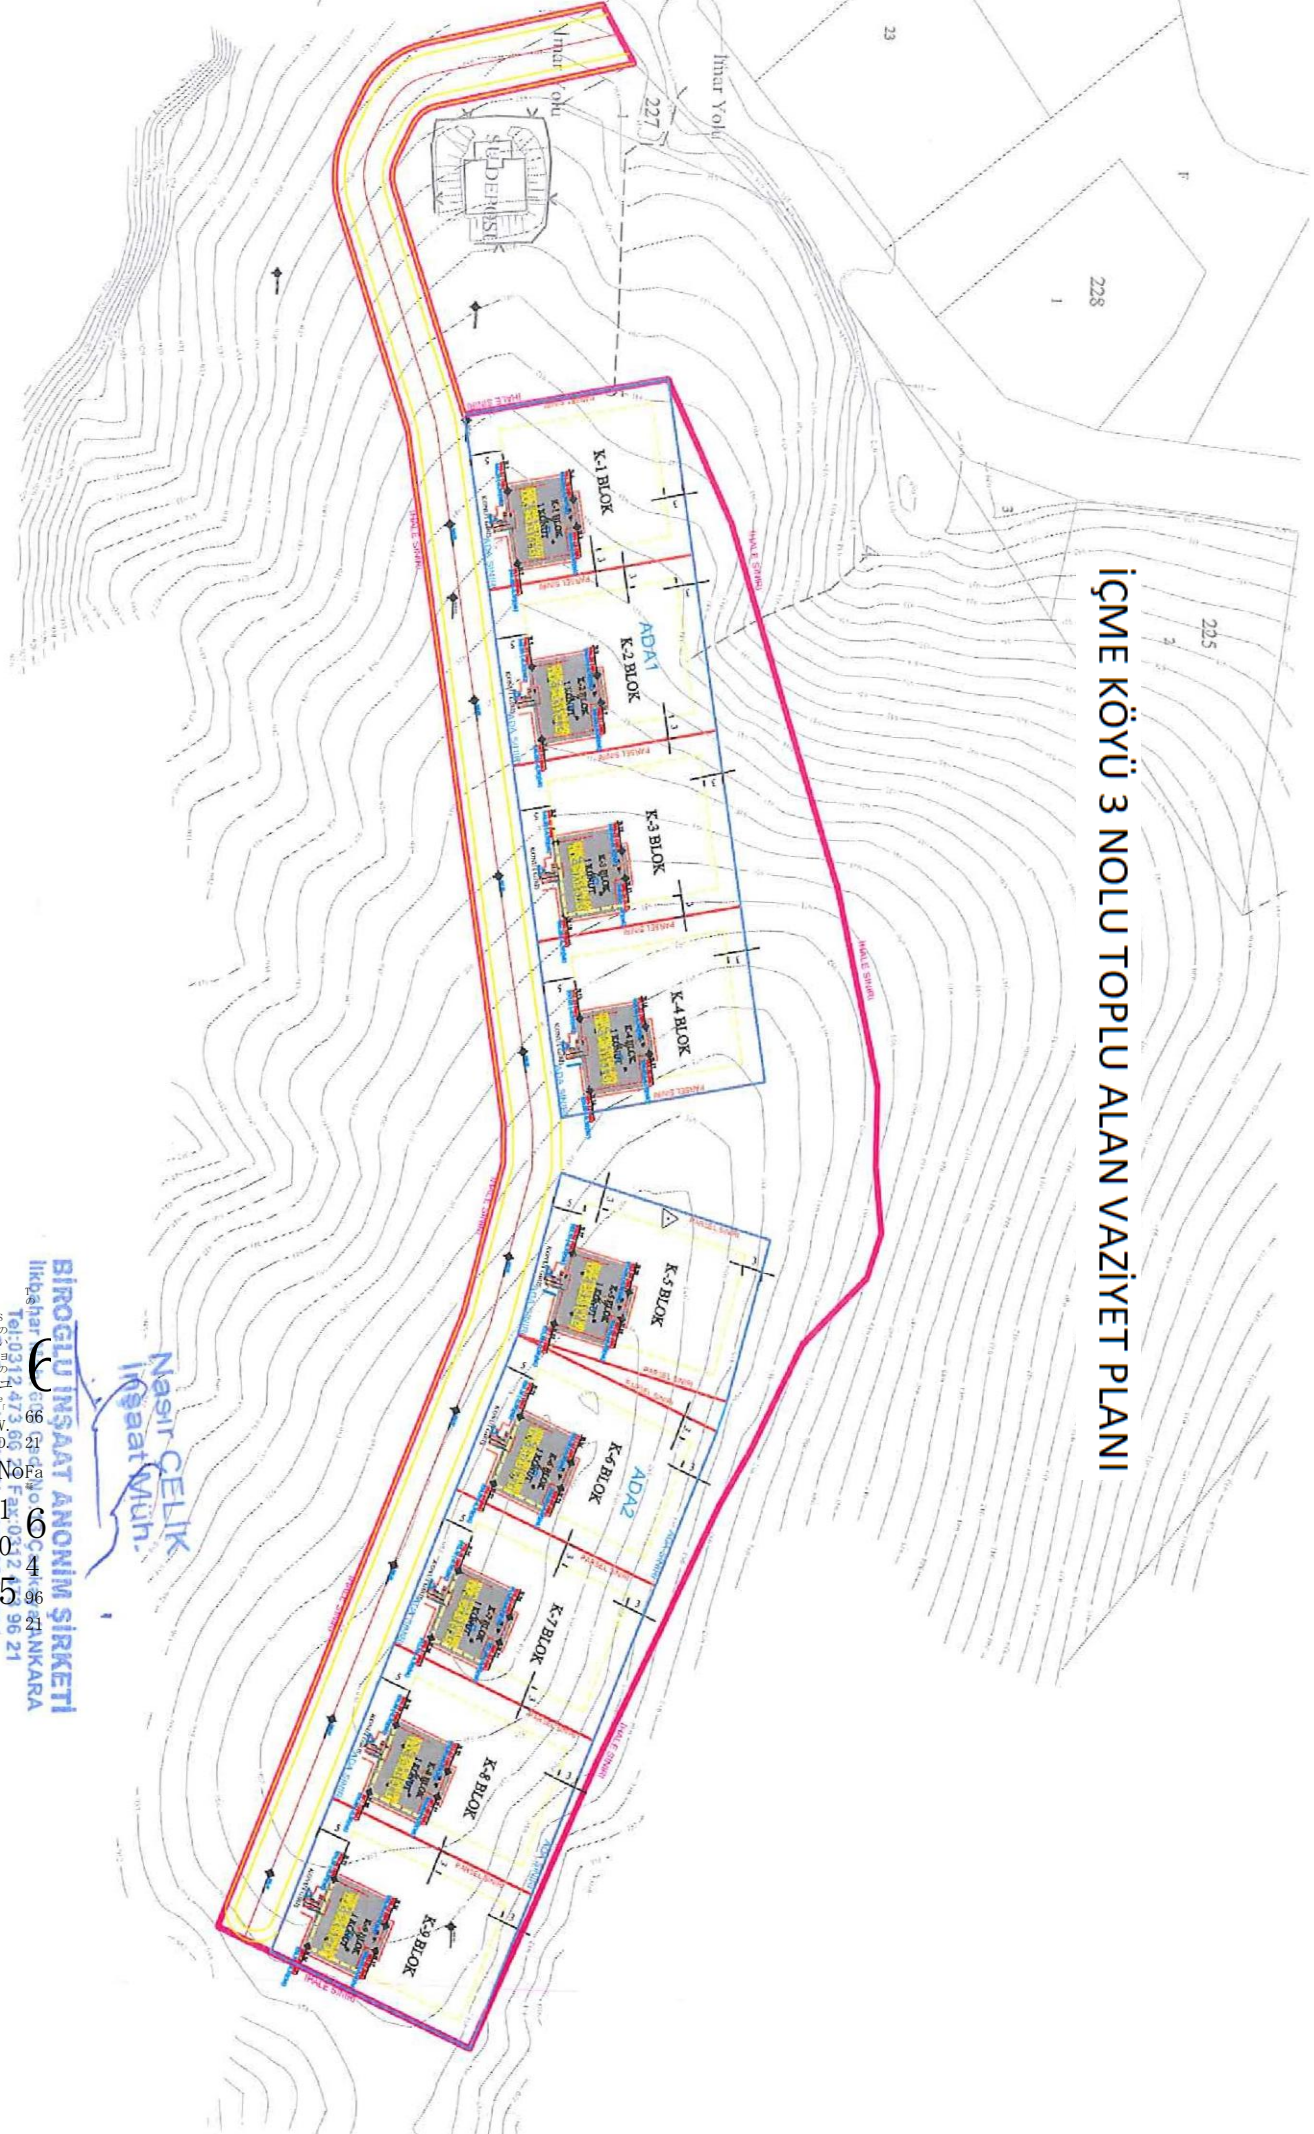

Nasır ÇELİK
İnşaat Müh.

BİROĞLU İNŞAAT ANONİM ŞİRKETİ
İlk Bahar 1999 Çayyolu 90419 KATANKARA
Tel: 0312 473 66 20 Fax: 0312 19 96 21
S. M. B. No: 1015
Segmenler V.D.No: 178 094 5754