


ELAZIĞ İLİ BASKİL VE SİVRİCE İLÇELERİ 300 ADET KÖY EVİ  
VE 5 ADET AHIR İNŞAATLARI İLE  
ALTYAPI VE ÇEVRE DÜZENLEMESİ İŞİ  
YONCAPINAR KÖYÜ VAZİYET PLANI (171/1)(ADA/PARSEL)

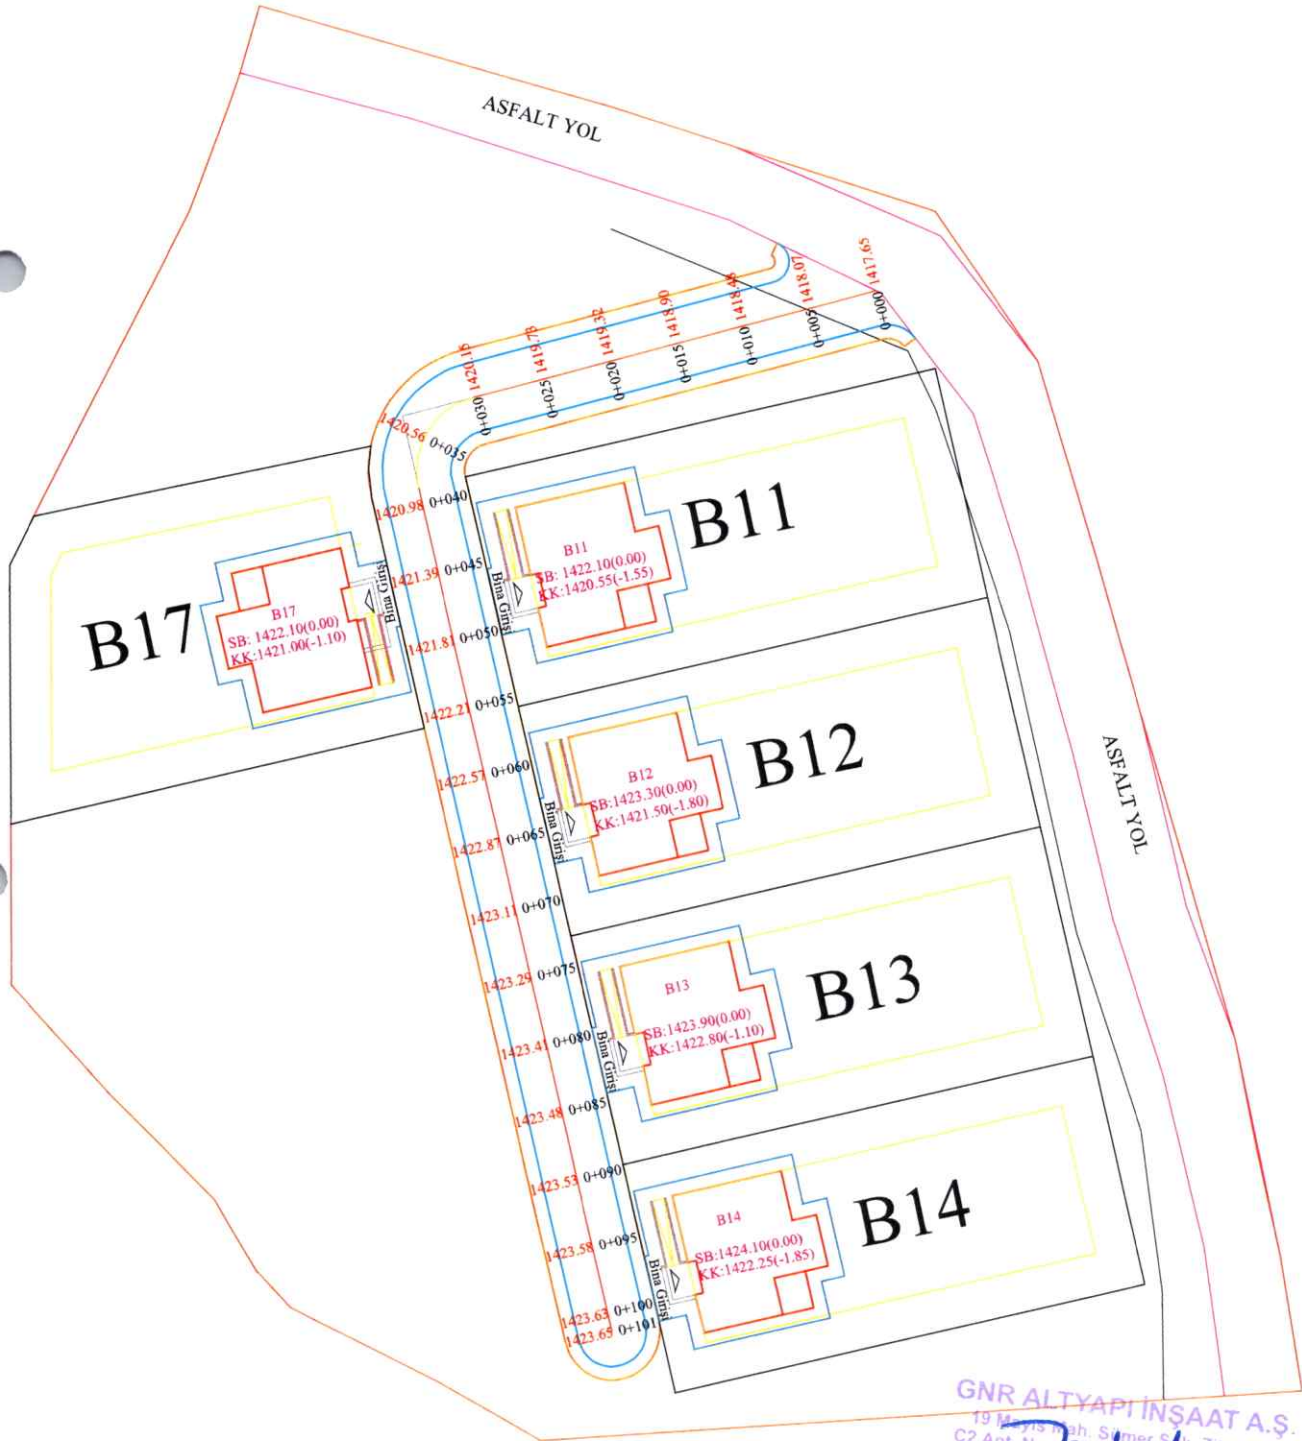

GNR ALTYAPI İNŞAAT A.Ş.  
19 Mayıs Şişh. Sumer Sok. Zitas Sit.  
C2 Apt. No: 48 Kat: 4 / İSTANBUL  
Tel : 0216 250 48 48 / Faks : 0216 250 48 48  
Erenköy V.D. 923 047 8267