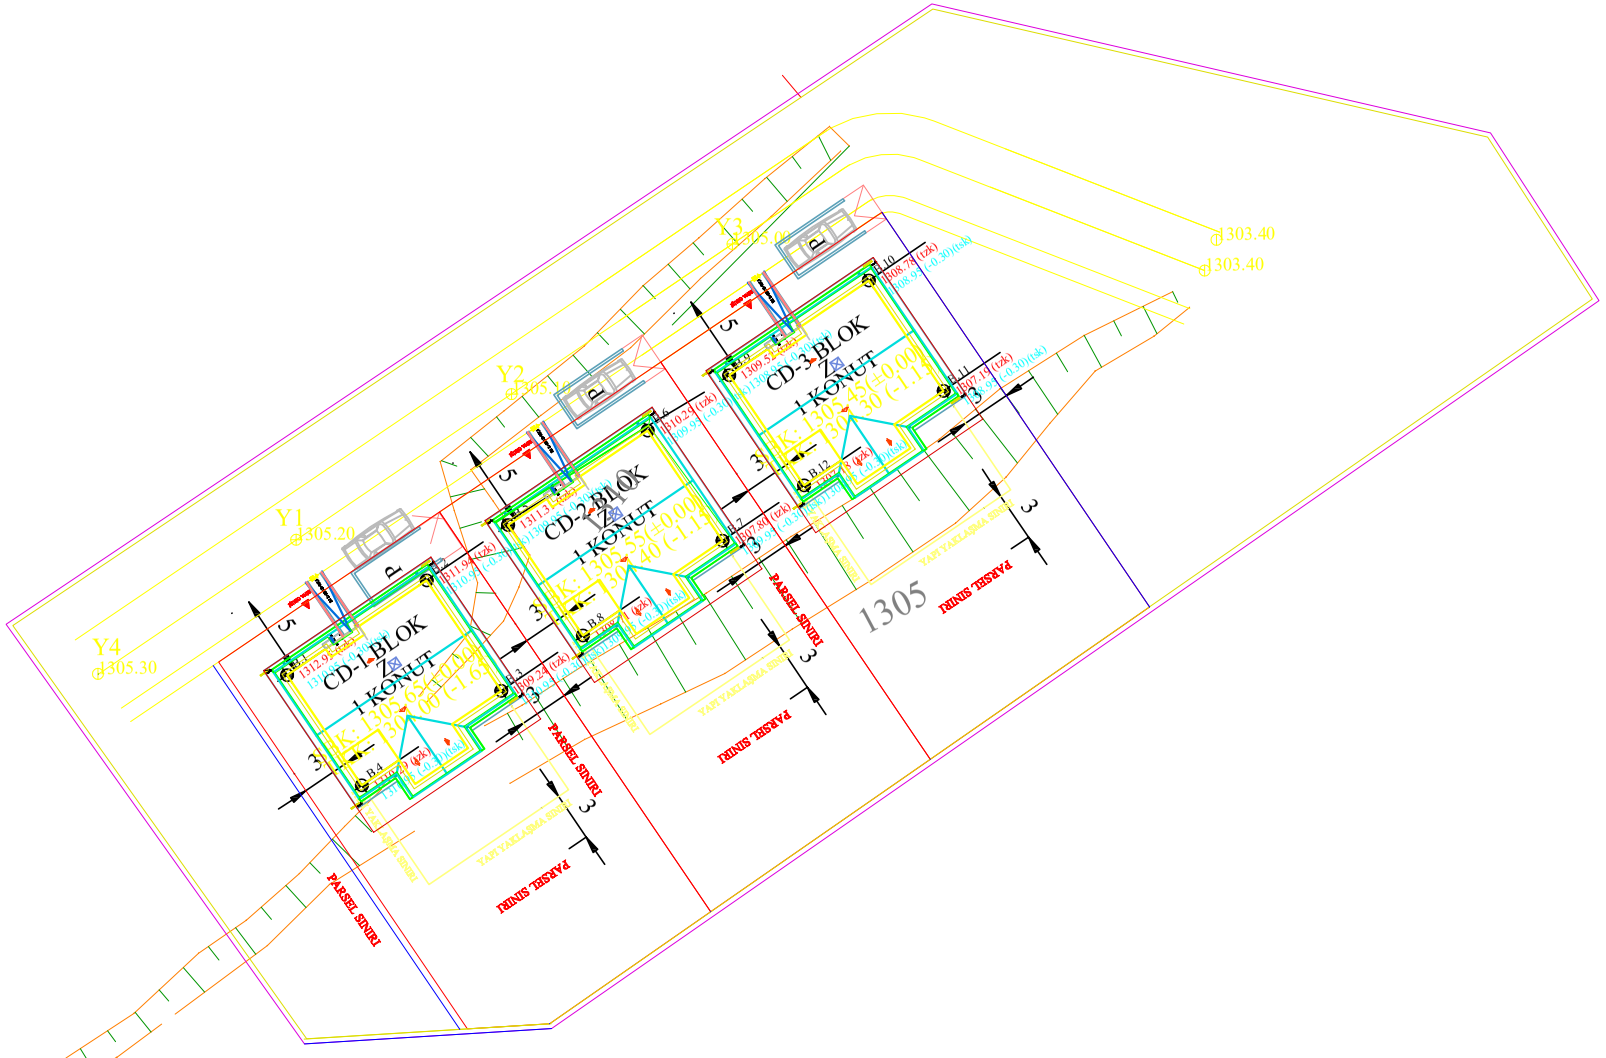CEVİZDERE KÖYÜ 2 NOLU TOLU ALAN VAZİYET PLANI