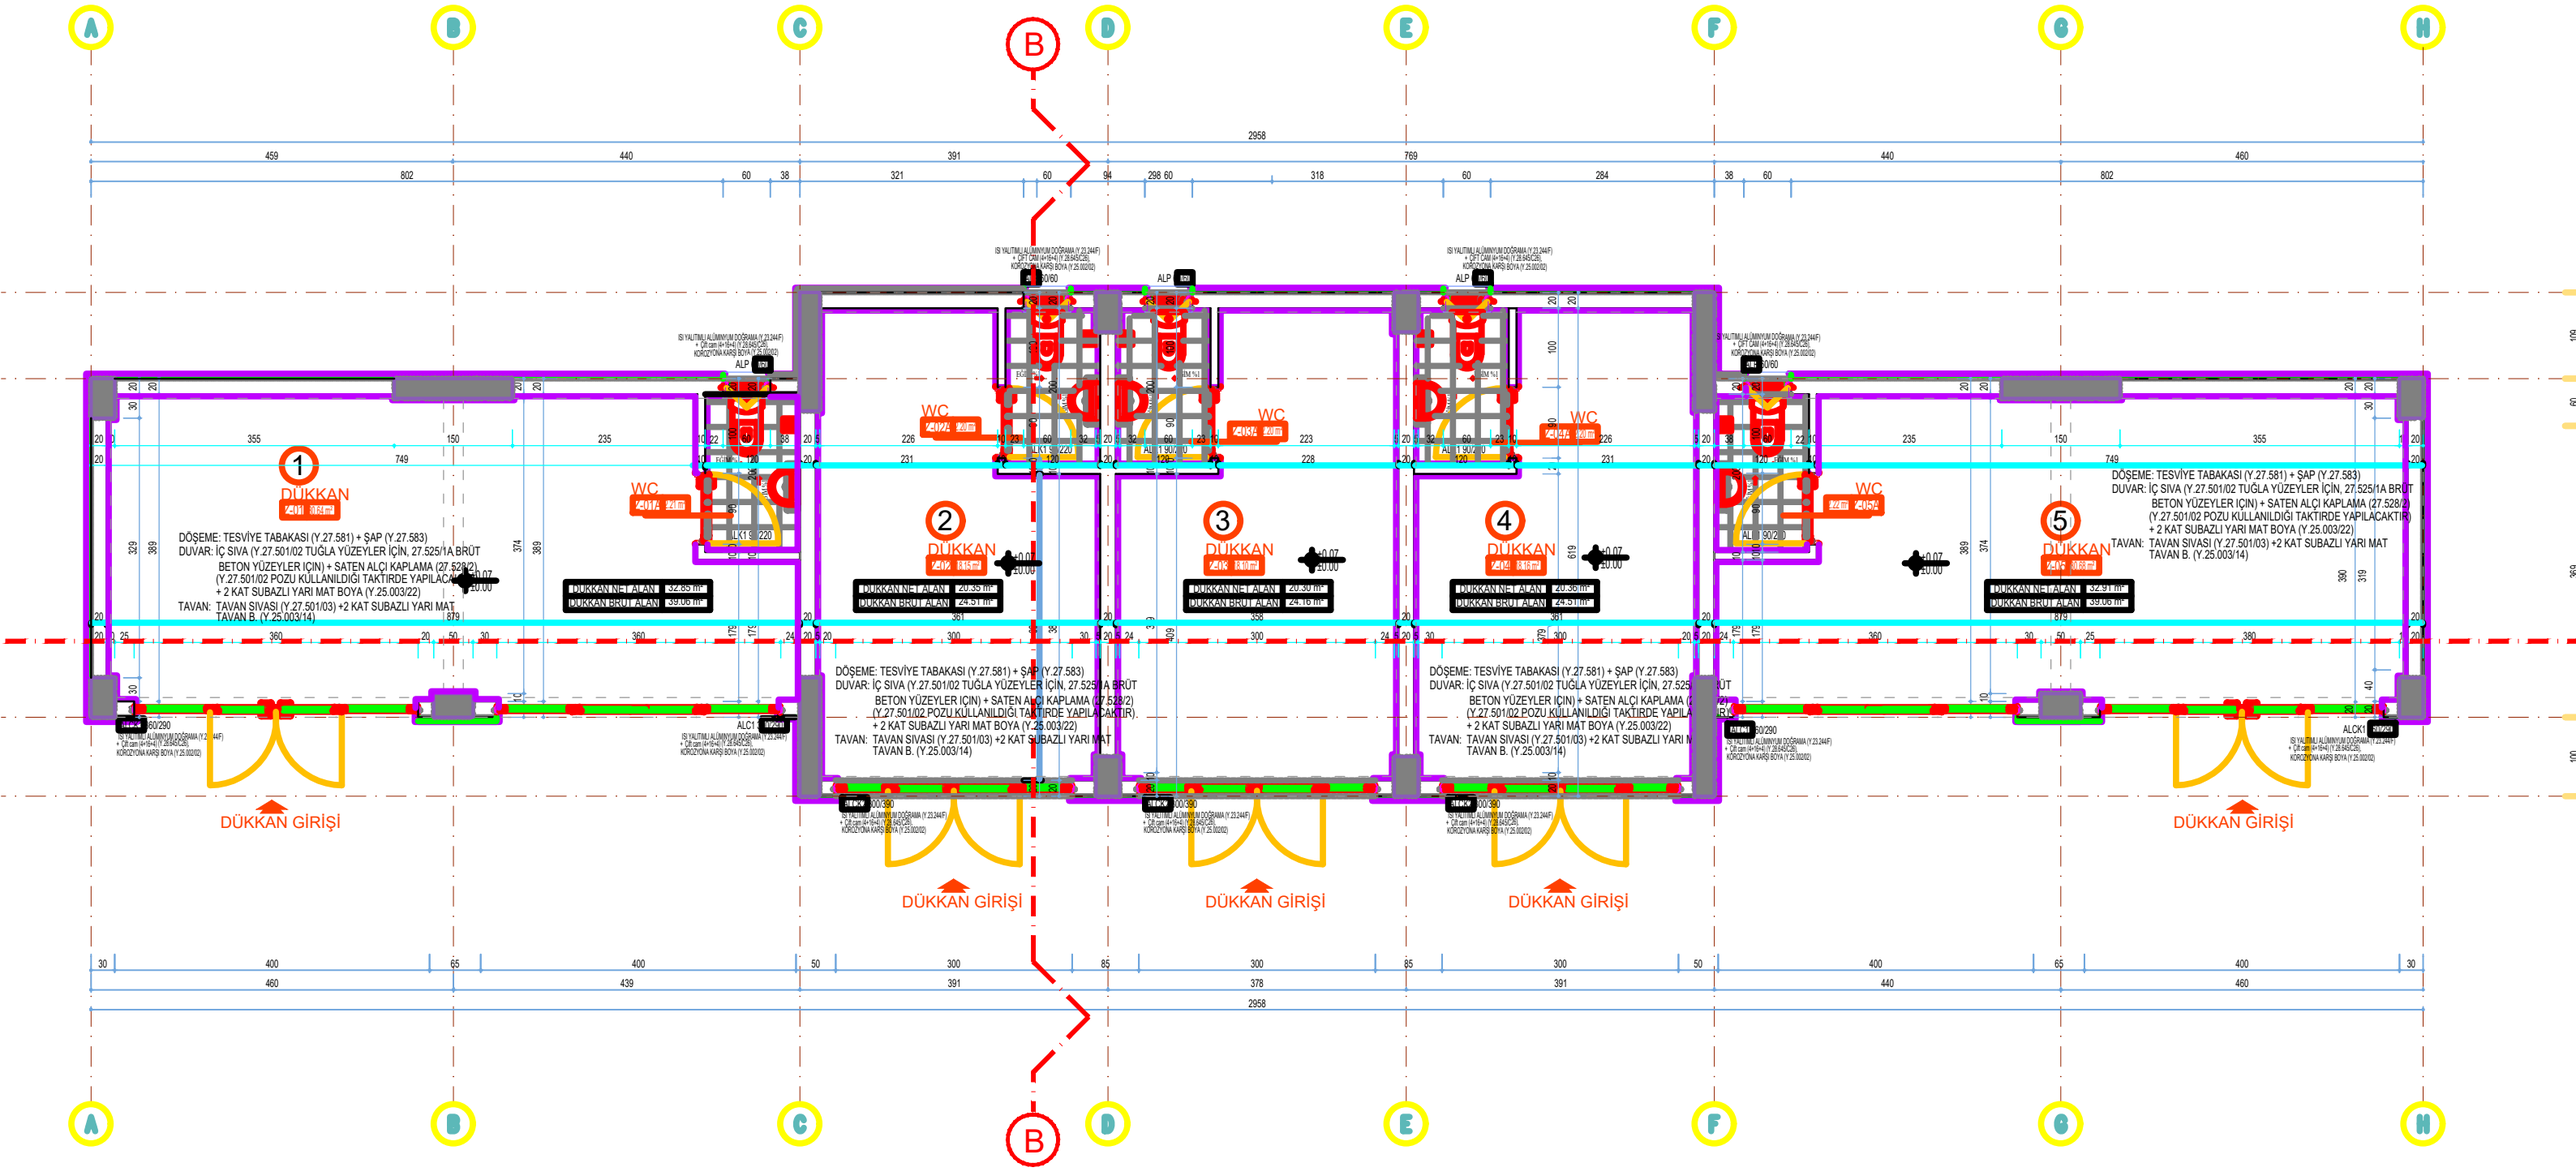

TİCARET BİRİMİ 7 DÜKKAN

ZEMİN KAT PLANI Ölçek:1/50